


Katholischer Friedhof

Orientierungsplan

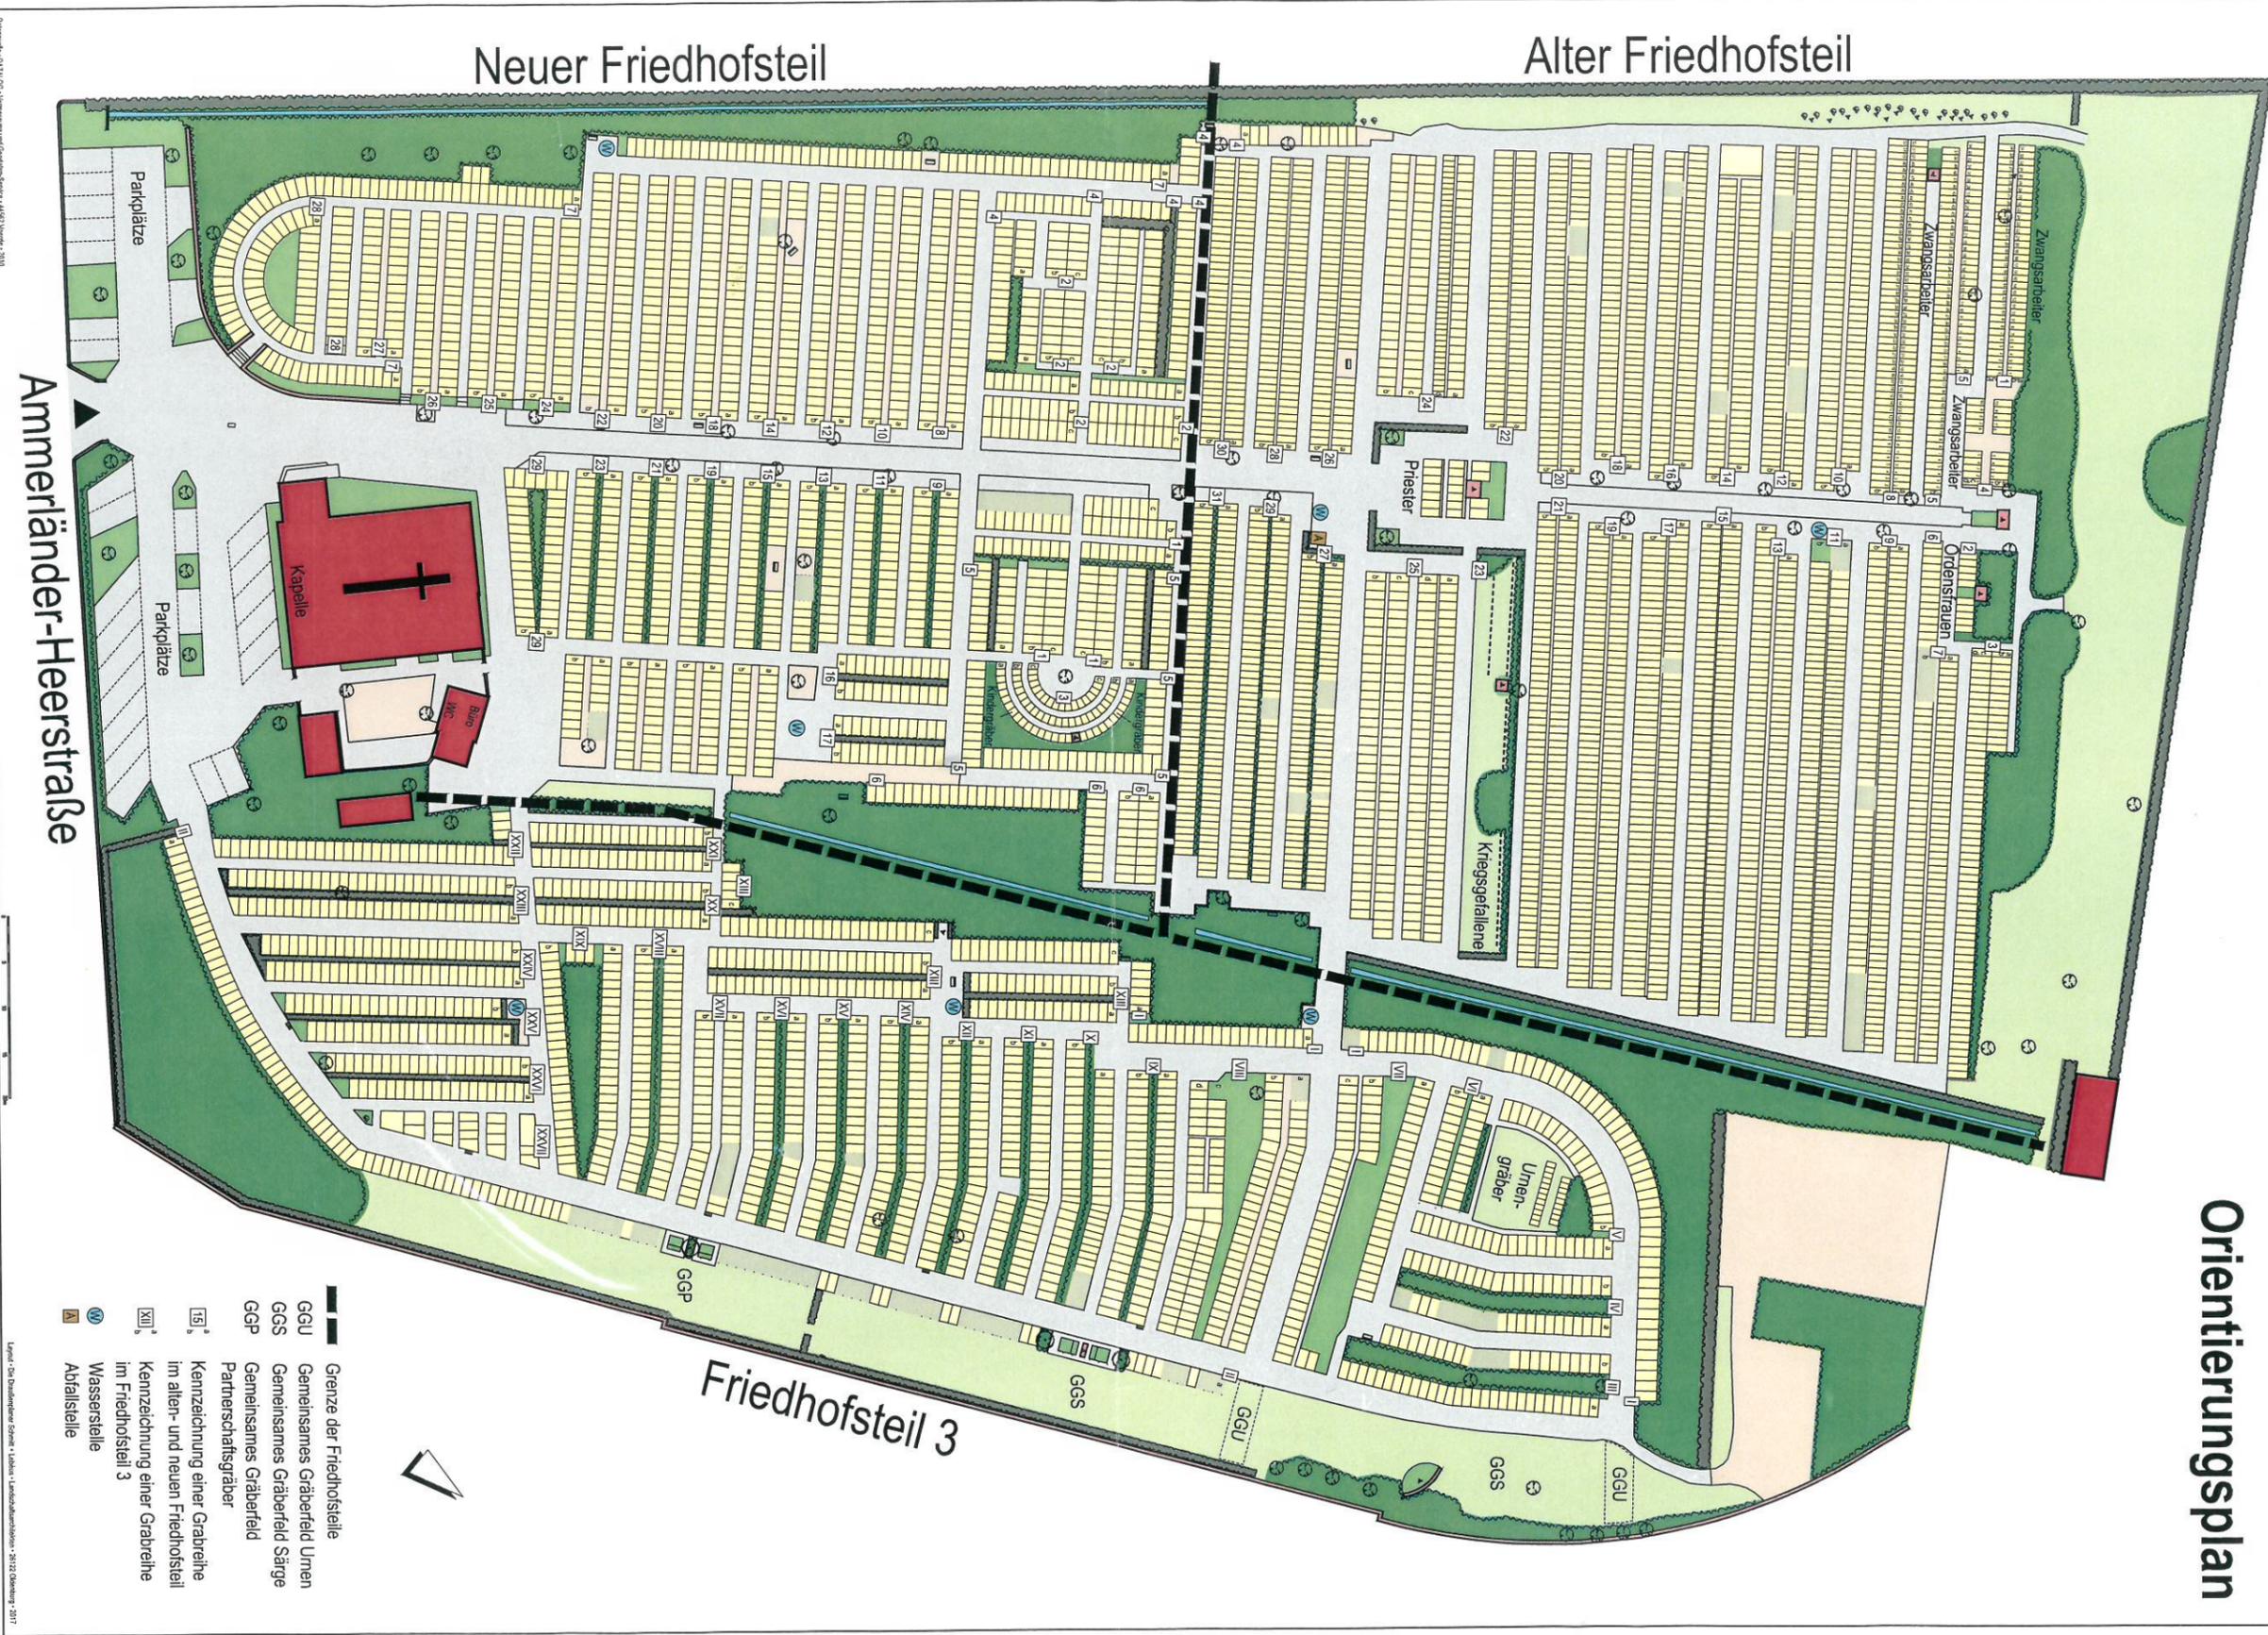

- Grenze der Friedhofsteile
- GGU Gemeinsames Grabfeld Urnen
- GGS Gemeinsames Grabfeld Särge
- GGP Gemeinsames Grabfeld Partnerschaftsgräber
- 15 Kennzeichnung einer Grabreihe im alten- und neuen Friedhofsteil
- XIII Kennzeichnung einer Grabreihe im Friedhofsteil 3
- W Wasserstelle
- A Abfallstelle

Datengrundlage: CAT 114, GCS - Vermessung und Geodäsie-Service - 414237, Ausgabe: 2/2018
 Layer: "Der Baubestimmter Seiten", Inhalt: "Landschaftsarchitektur", 21212, Datum: 2017